



FOR SALE

Ponzano Veneto (TV) - Via Postumia

REF. CA0337


Sale: € 700.000




Property Informations

---> Indirizzo <---: Via Postumia ---> CAP <---: 31050



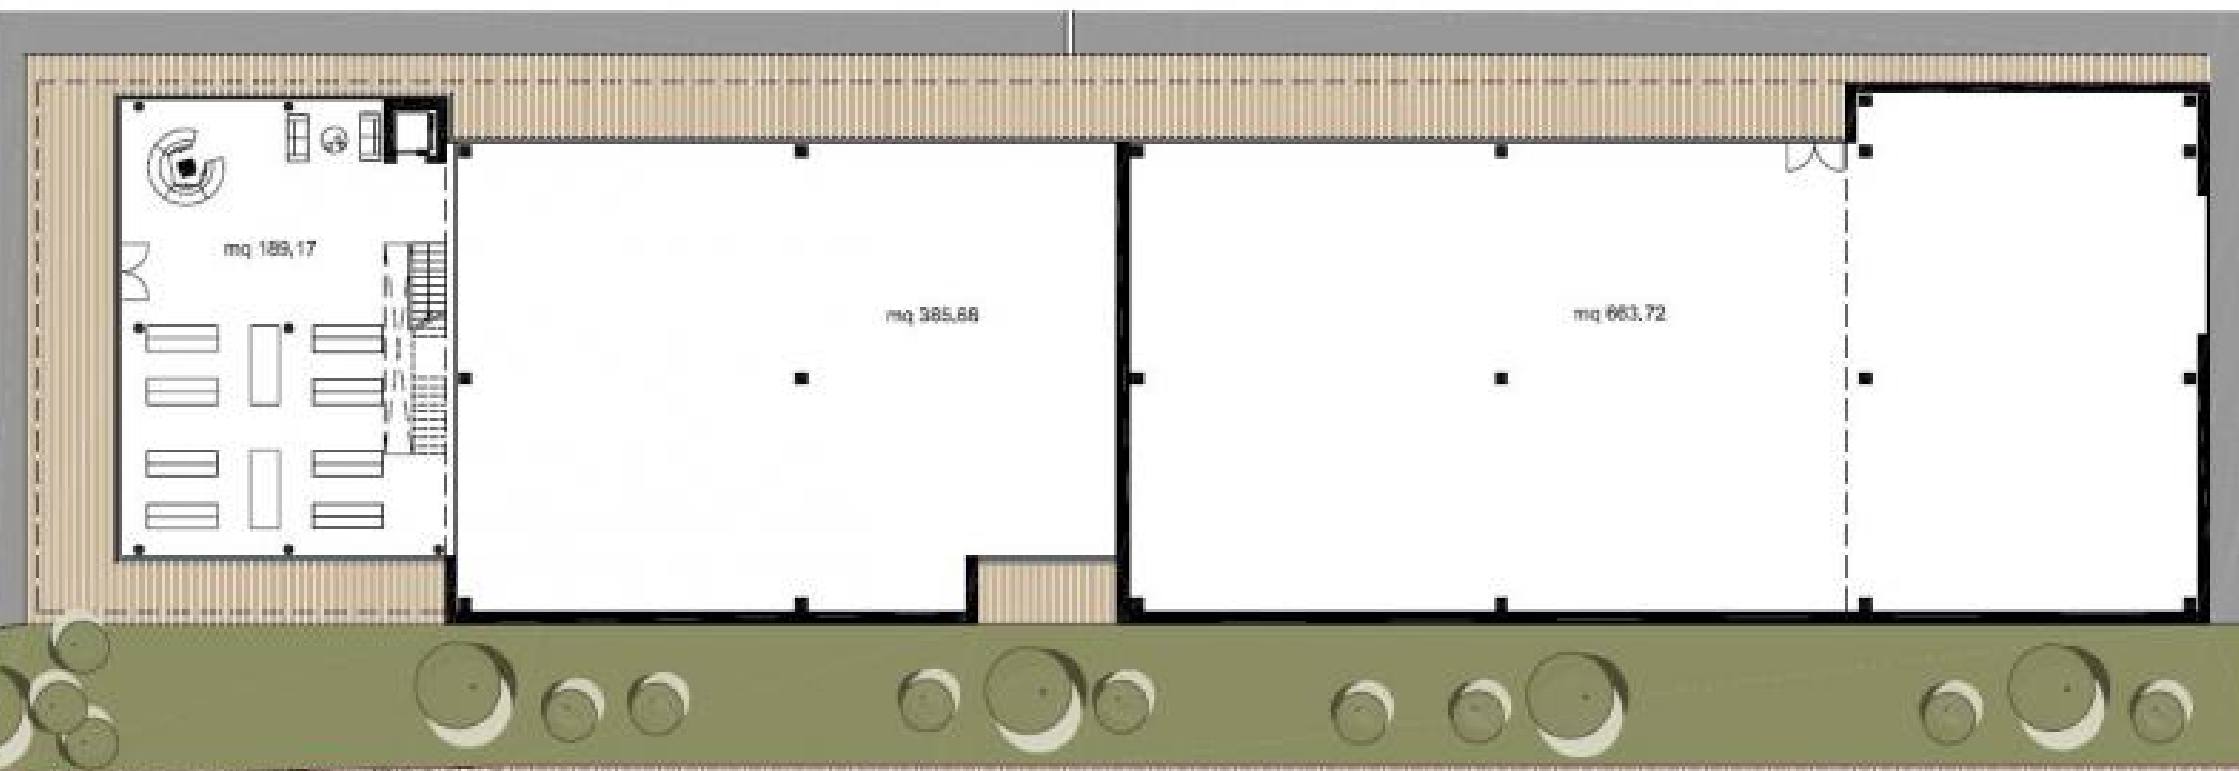

PIANTA PIANO TERRA _ scala 1:200

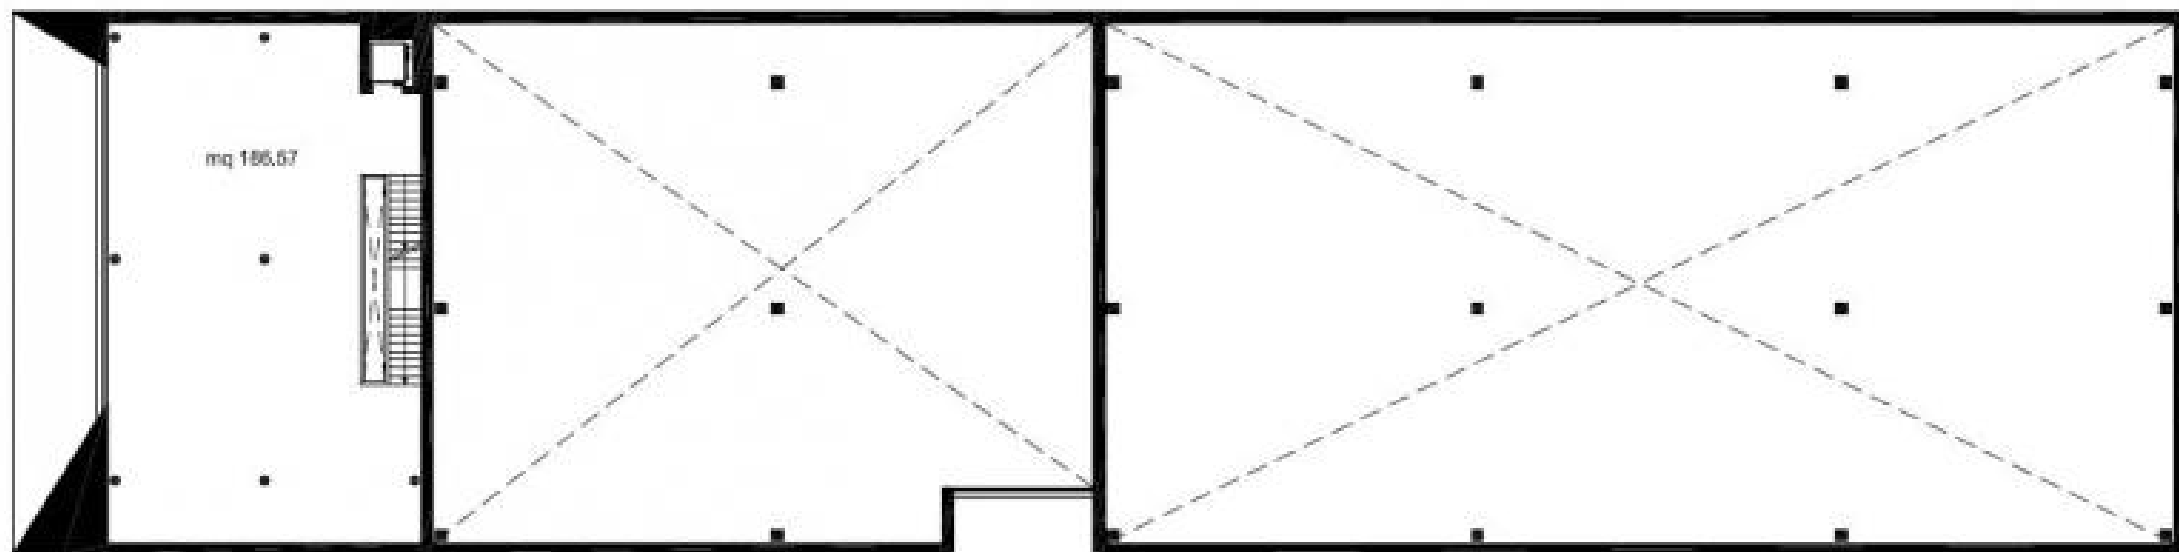

PIANTA PIANO PRIMO e SECONDO _ scala 1:200



Dal Zilio & Partners Sas

Viale Monte Grappa n. 28/A
31100 - TREVISO

info: +39 0422 230042

fax: +39 0422 296205

mobile: +39 393 2288822

+39 348 8089604

commerciale@dalzilio.com

www.immobili-commerciali.eu