



INDUSTRIALE/LOGISTICO IN VENDITA

Ponzano Veneto (TV) - Via Postumia

COD. CA0337

Vendita: € 700.000



Fabbricato artigianale/commerciale composto da un magazzino di mq 1.100 frazionabili e un blocco uffici disposto su due piani di mq 380 totali. Possibilità di acquistare in terreno con progetto approvato.

PROSSIMA COSTRUZIONE in OTTIMA POSIZIONE.


Informazioni immobile

Indirizzo: Via Postumia


CAP: 31050

Stato conservazione: Ottimo



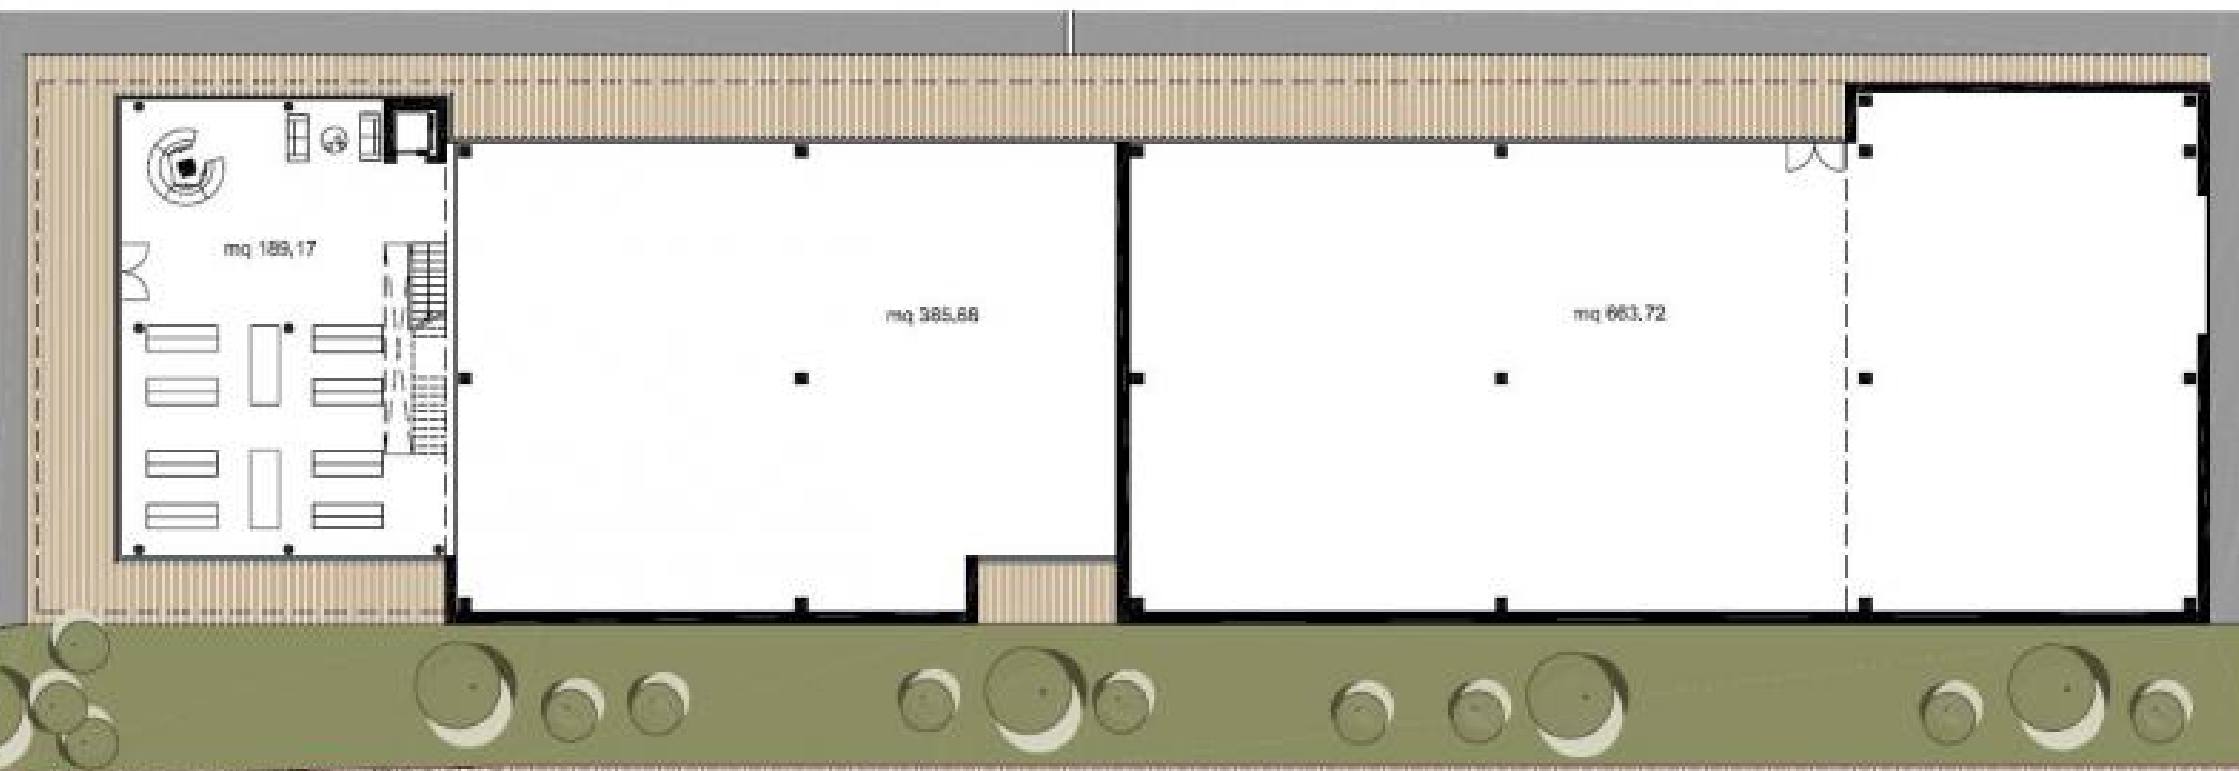

PIANTA PIANO TERRA _ scala 1:200

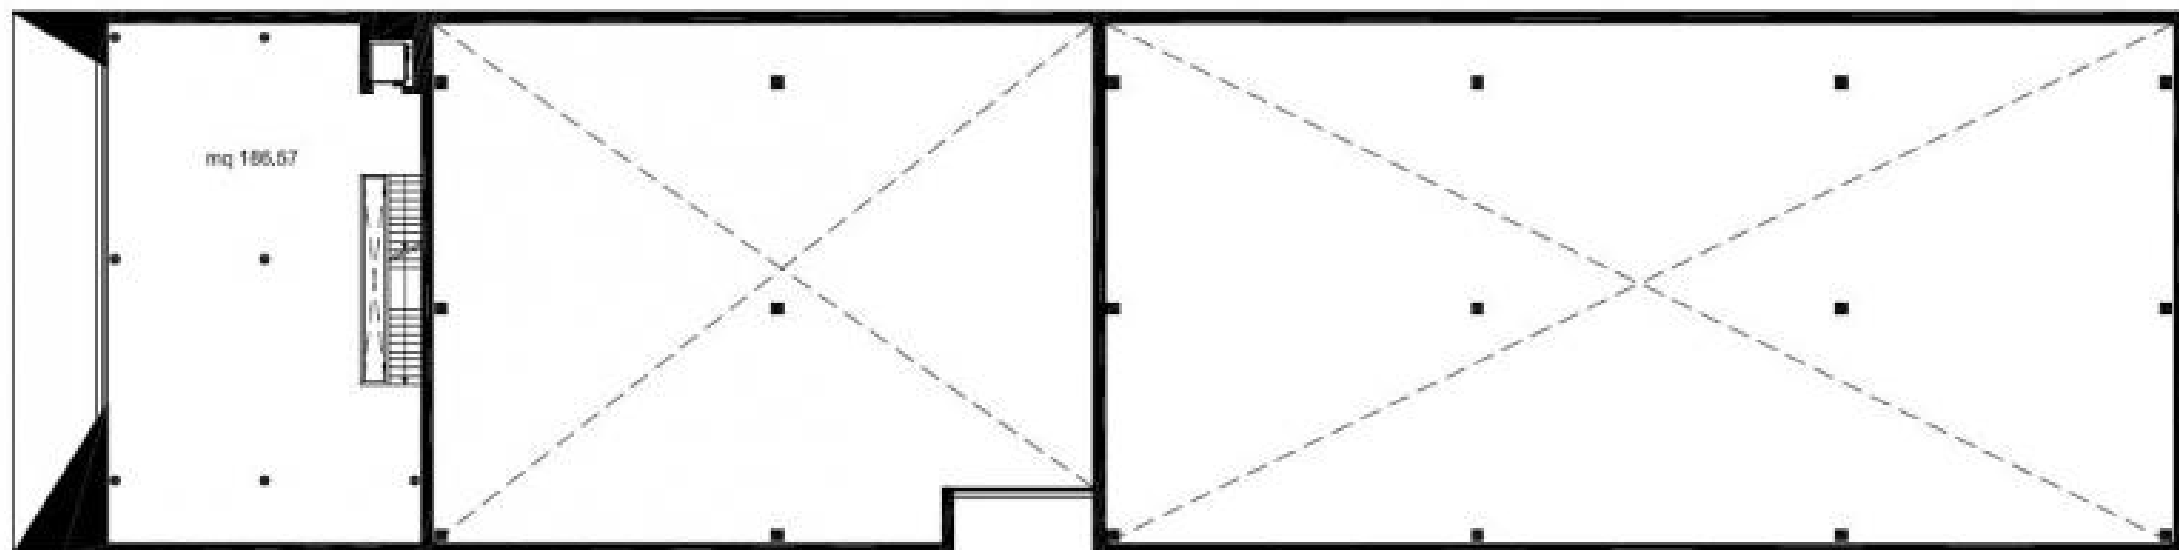

PIANTA PIANO PRIMO e SECONDO _ scala 1:200



Dal Zilio & Partners Sas

Viale Monte Grappa n. 28/A
31100 - TREVISO

info: +39 0422 230042

fax: +39 0422 296205

mobile: +39 393 2288822

+39 348 8089604

commerciale@dalzilio.com

www.immobili-commerciali.eu