




NEGOZIO IN AFFITTO

Treviso (TV)

COD. NE0763

Affitto: € 800

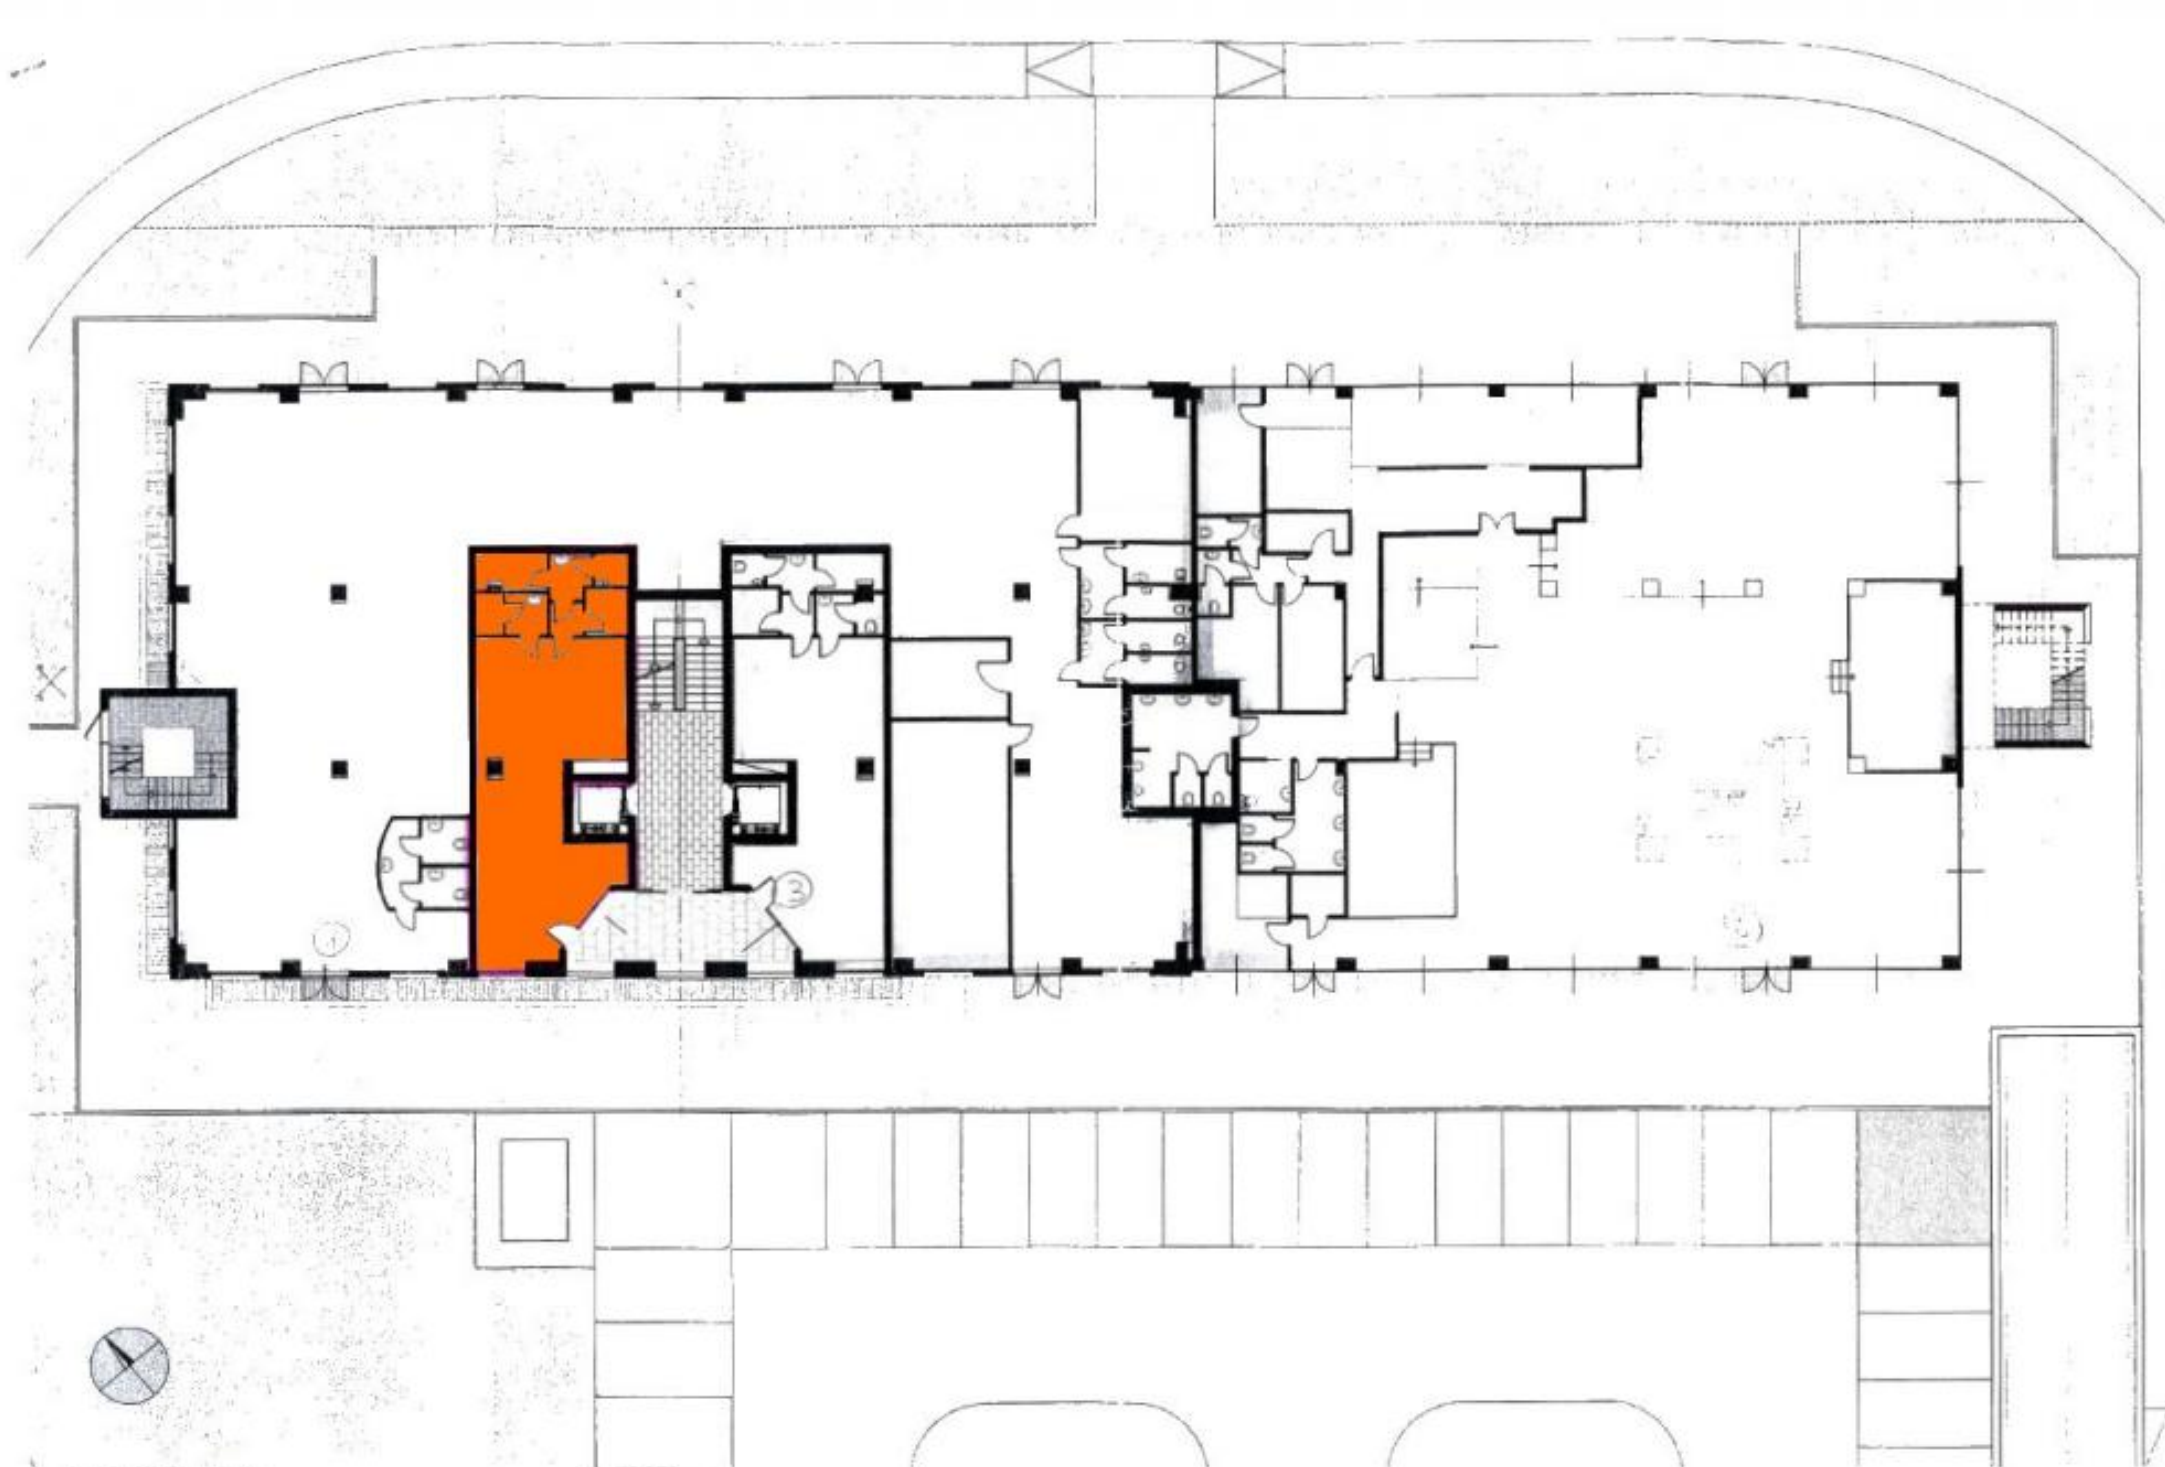

PIANO TERRA

1 : 200

Affittasi ufficio/negozio al piano terra di mq 90, dotato di impianto di riscaldamento e raffrescamento con gruppi termo ventilanti a parete. Ampio parcheggio.

Informazioni immobile

CAP: 31100

Locali: 1

Stato conservazione: Buono

Mq coperti: 90 mq

Numero Vetrine: 1

Attività consentite:
COMMERCIALI/DIREZIONALE

Caratteristiche

Refrigeratore

Aria condizionata

Antincendio

Copertura ADSL

Copertura Fastweb

Allarme

Bagni

Nelle vicinanze

Palestre

Centri Benessere

Campi da Calcio

Complessi Sportivi

Campi da Tennis

Piste Ciclabili

Parchi Giochi

Stazione Ferroviaria

Trasporti Pubblici

Scuole Medie

Scuole Superiori

Bar

Uffici postali

Centri commerciali

Uffici comunali



Dal Zilio & Partners Sas

Viale Monte Grappa n. 28/A
31100 - TREVISO

info: +39 0422 230042

fax: +39 0422 296205

mobile: +39 393 2288822
+39 348 8089604

commerciale@dalzilio.com
www.immobili-commerciali.eu