



UFFICIO IN AFFITTO/VENDITA

Silea (TV)

COD. UF0778

Vendita: € 145.000 - Affitto: € 700



Vendesi o affittasi ufficio disposto al piano primo di un complesso immobiliare esclusivamente direzionale, disposto su 5 piani fuori terra, completo di impianti tecnologici, pavimenti e controsoffitti. Ottima posizione con ampio parcheggio.

Informazioni immobile

CAP: 31057

Locali: 1

Stato conservazione: Ottimo

Attività consentite: DIREZIONALE

Caratteristiche

Refrigeratore

Aria condizionata

Antincendio

Copertura ADSL

Copertura Fastweb

Allarme

Bagni

Nelle vicinanze

Palestre

Centri Benessere

Campi da Calcio

Complessi Sportivi

Campi da Tennis

Piste Ciclabili

Parchi Giochi

Trasporti Pubblici

Scuole Elementari

Scuole Medie


Scuole Superiori

Bar

Uffici postali


Centri commerciali

Uffici comunali

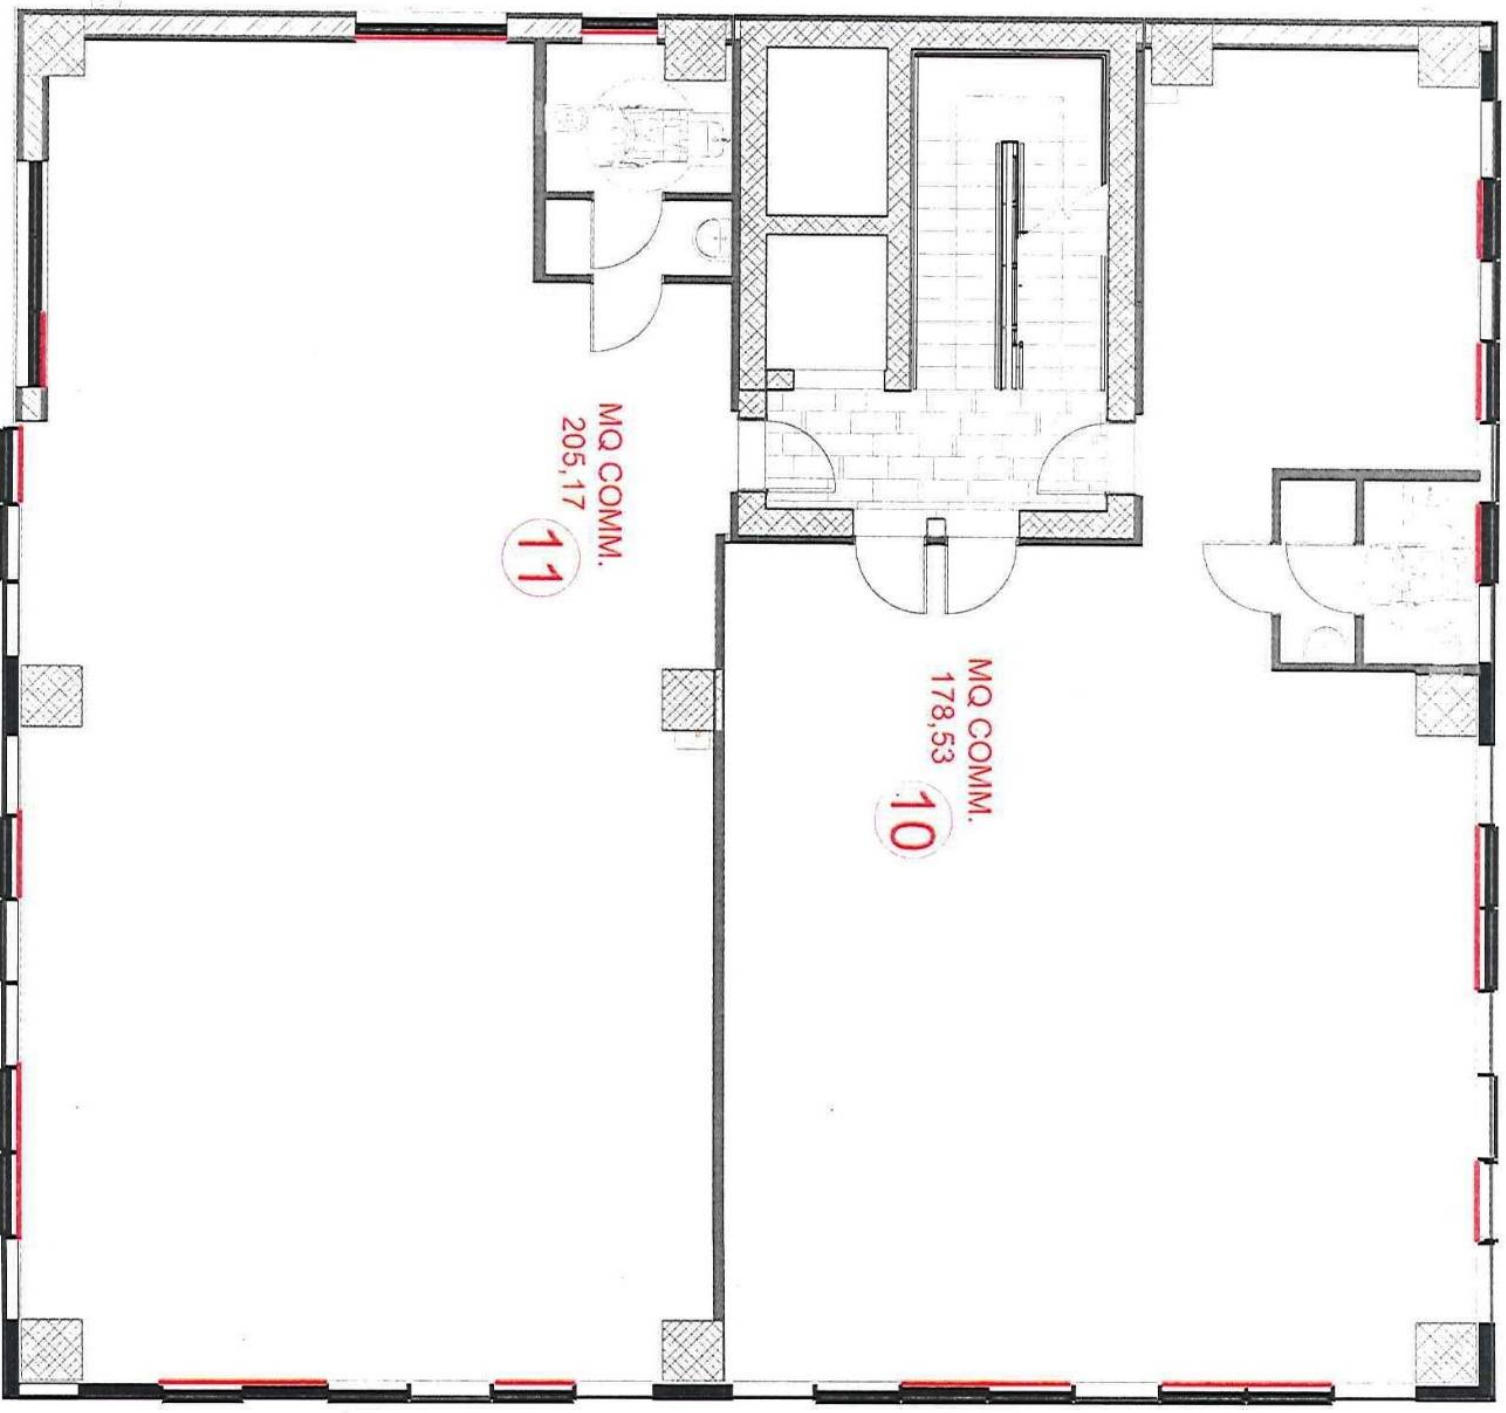

PIANO QUARTO

0 1 2 3 4 5m

N  Scala 1:100







Dal Zilio & Partners Sas

Viale Monte Grappa n. 28/A
31100 - TREVISO

info: +39 0422 230042

fax: +39 0422 296205

mobile: +39 393 2288822

+39 348 8089604

commerciale@dalzilio.com

www.immobili-commerciali.eu